
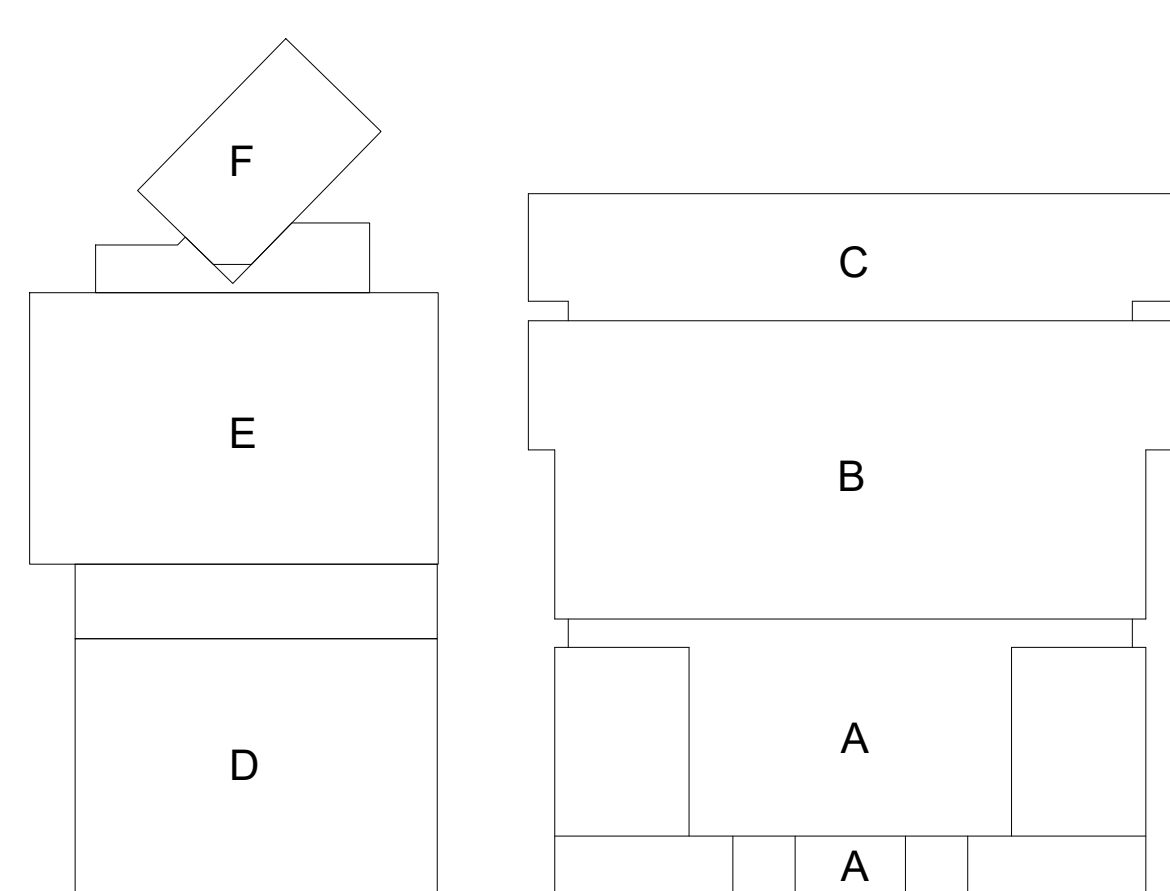


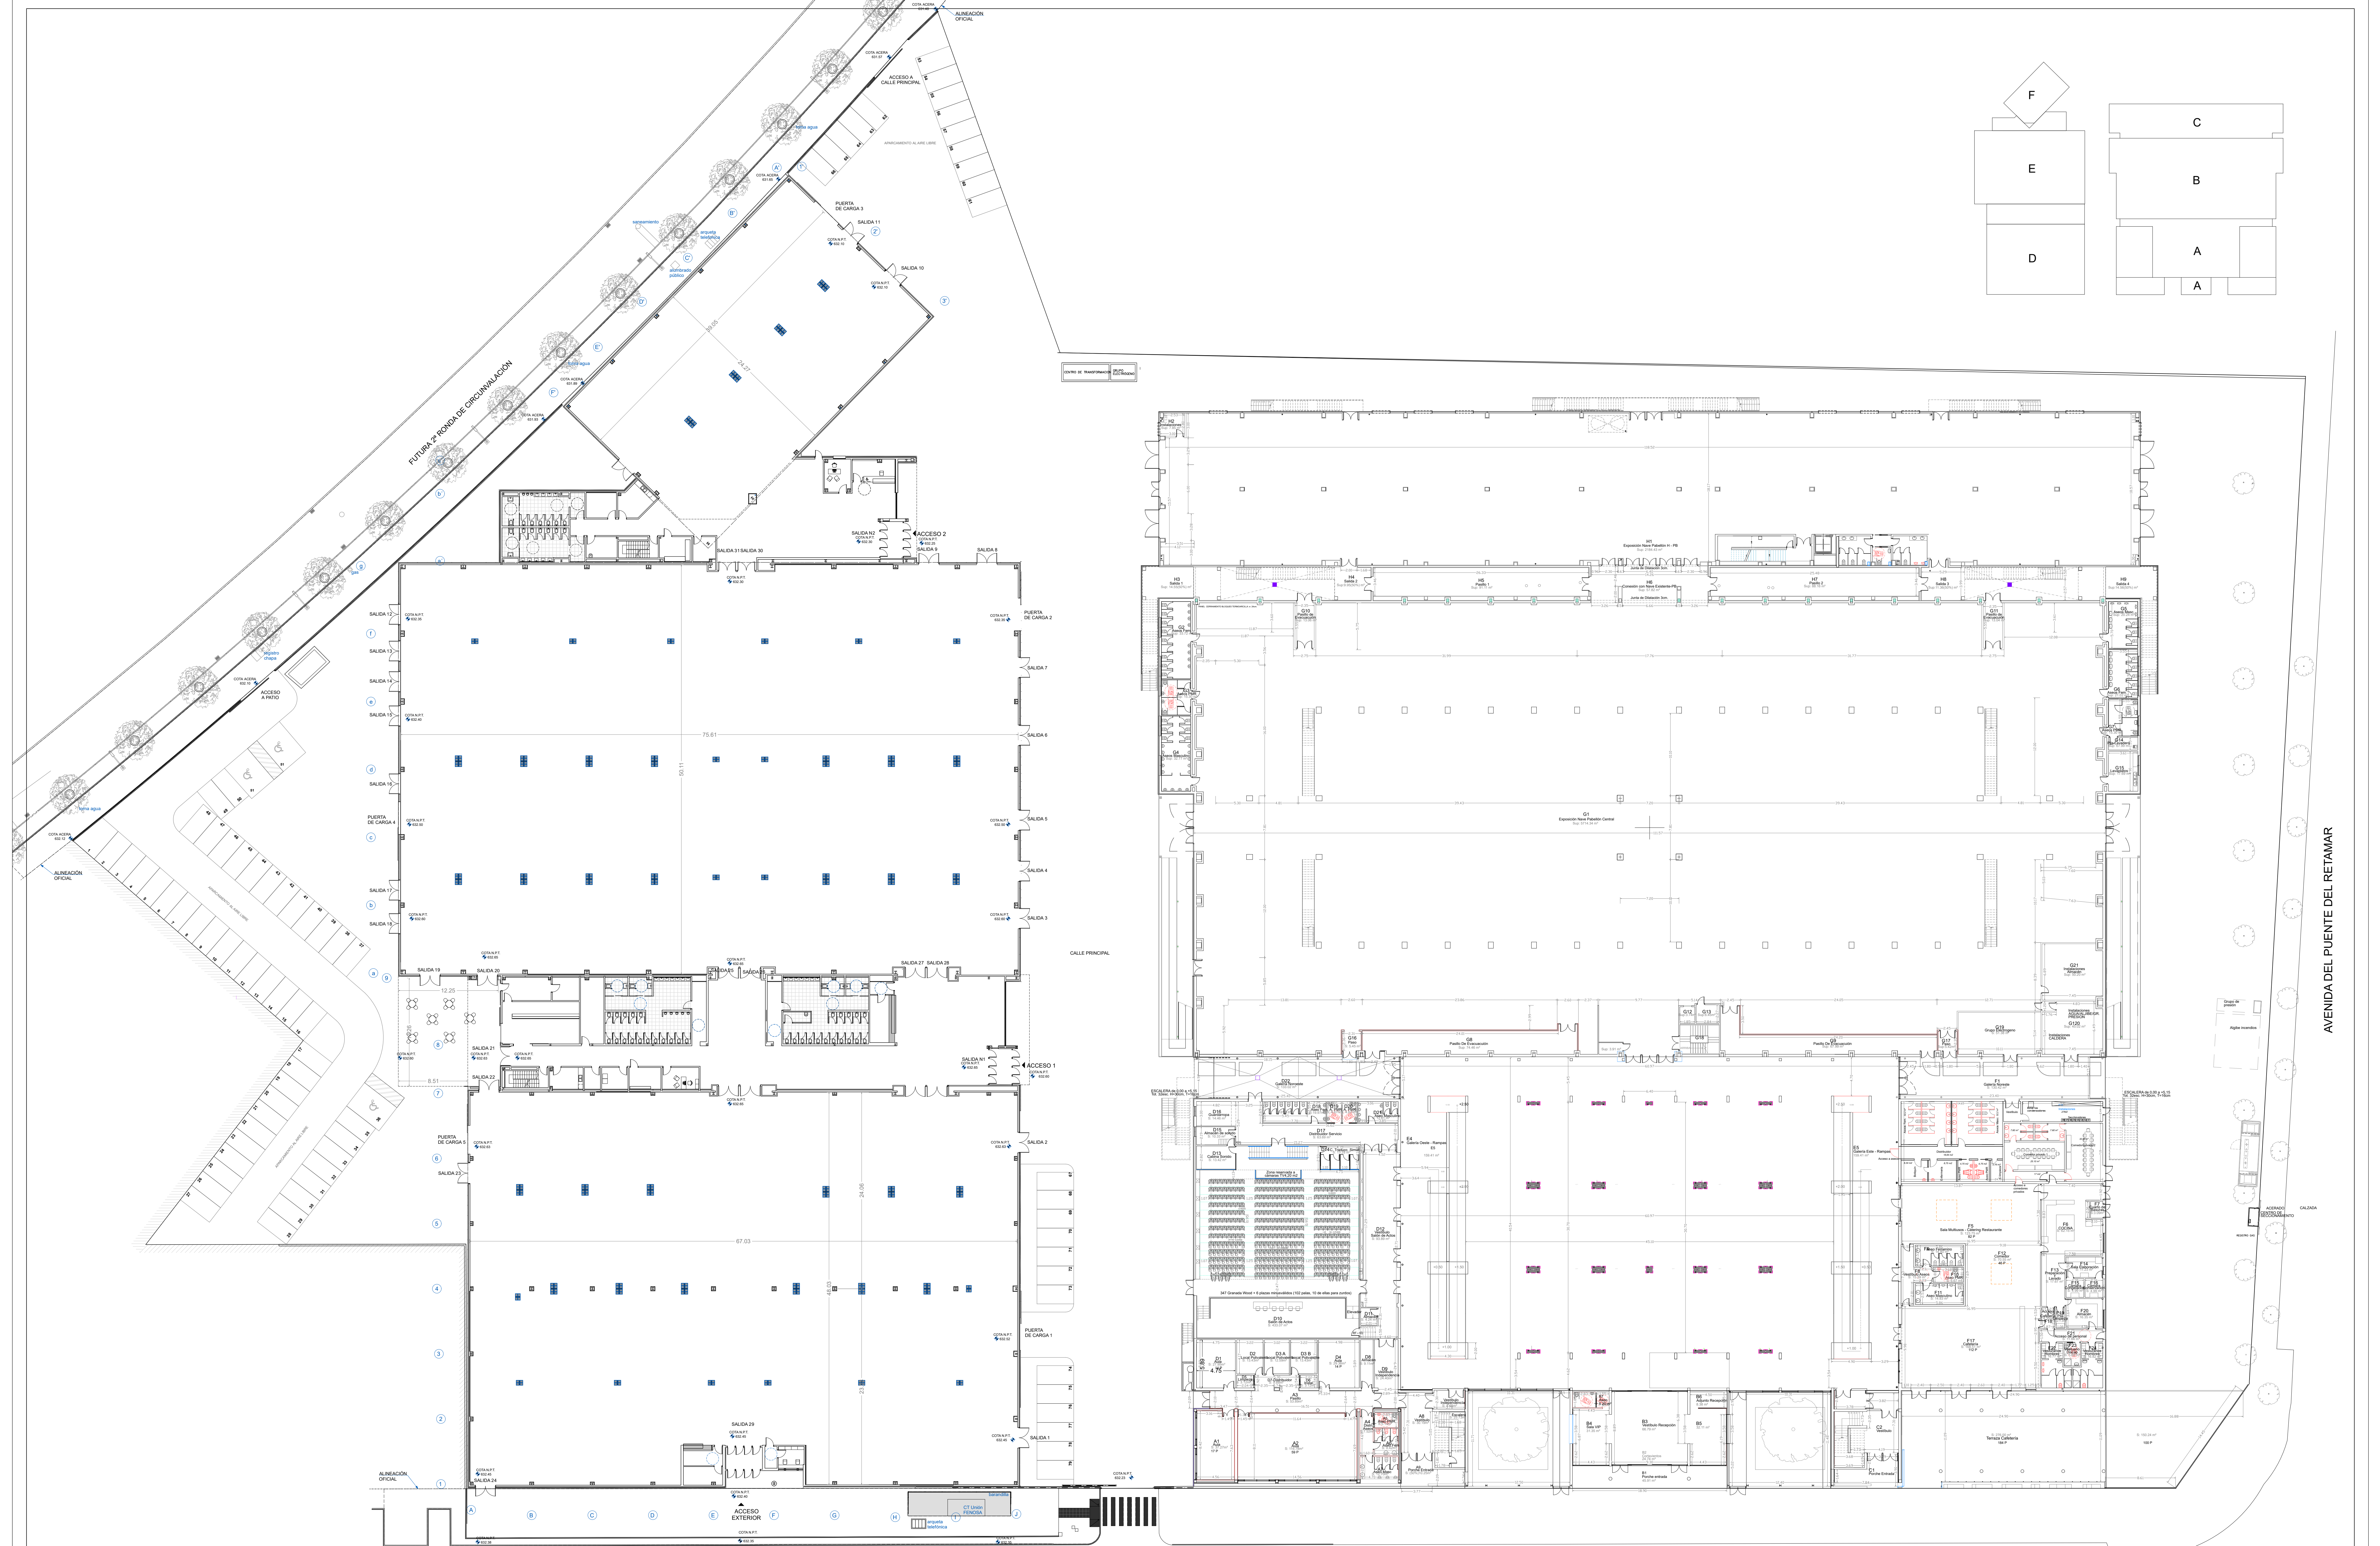

	PROMOTOR DE PROYECTO DIPUTACIÓN DE CIUDAD REAL DEPARTAMENTO DE ARQUITECTURA	TÍTULO DEL PROYECTO PABELLÓN FERIAL DE CIUDAD REAL - FASES COMPLETAS		MONTAJE PLANOS ANA M. ARROYO ARROYO arquitecta	FECHA PLANO Noviembre 2023	ESCALA : 1/250	PLANO Ifedi completo : planta baja	Nº DE PLANO ARQ.0-0.1
--	---	--	--	--	--	------------------------------	--	-------------------------------------