
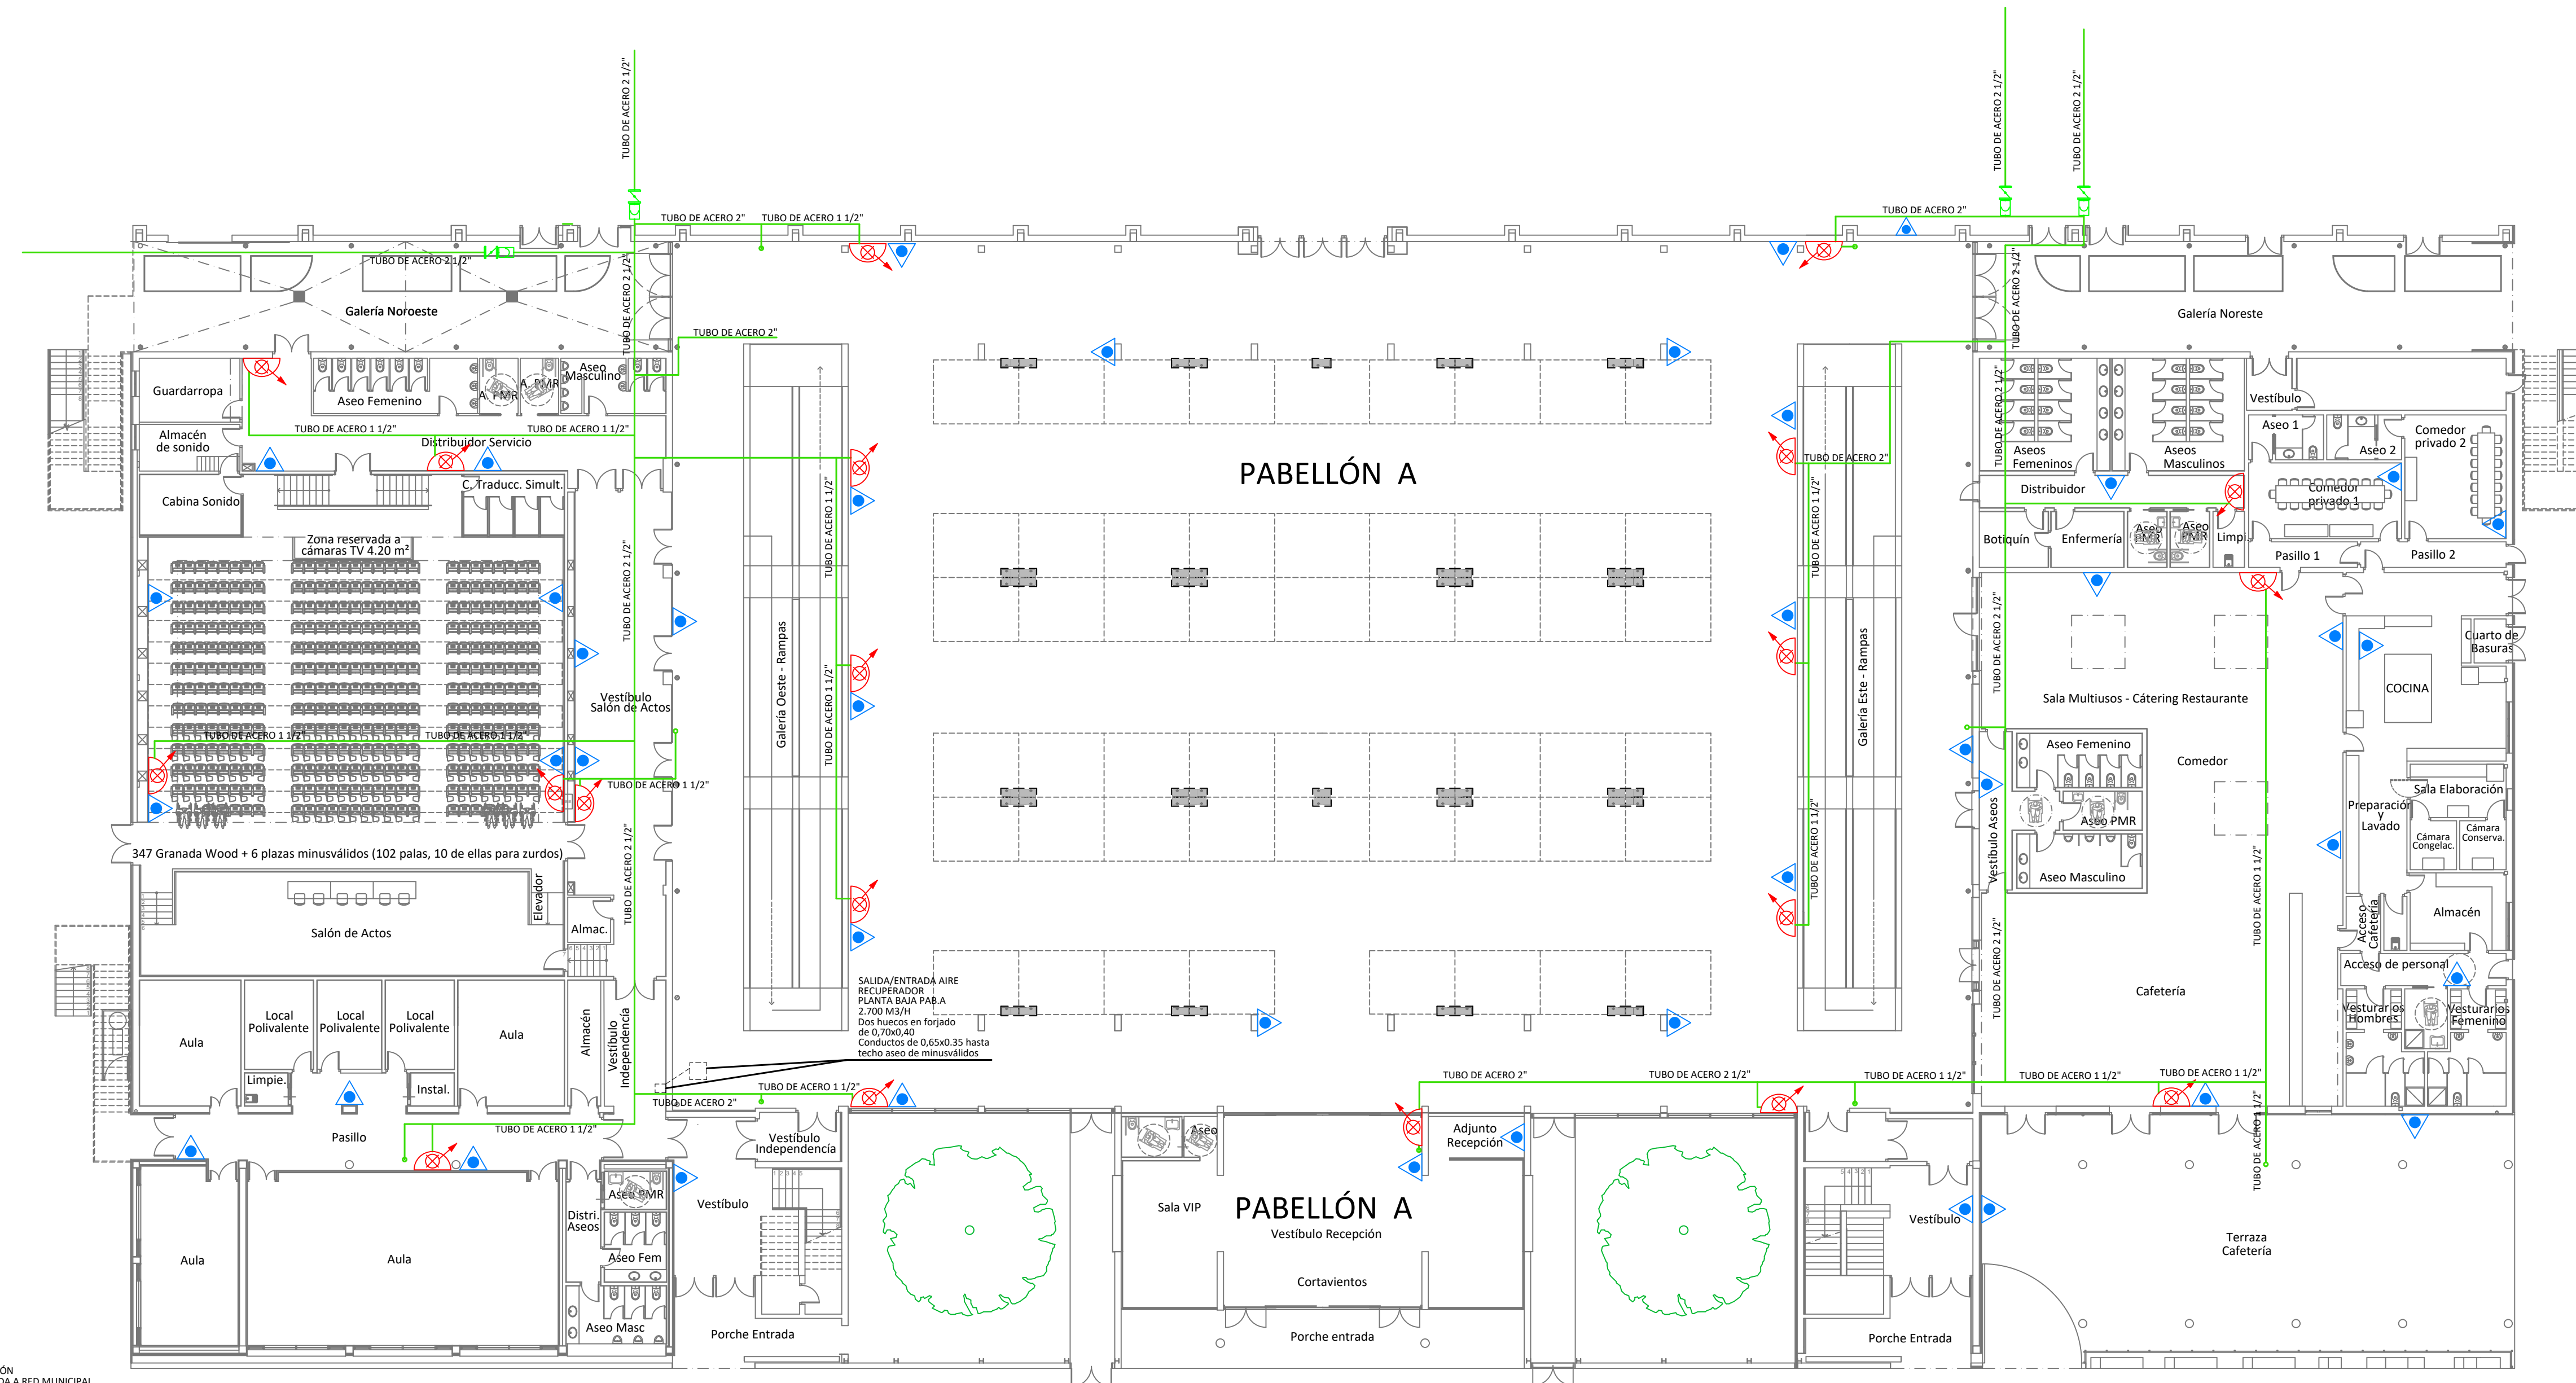


IFEDI
PABELLÓN "A" - P. PRIMERA

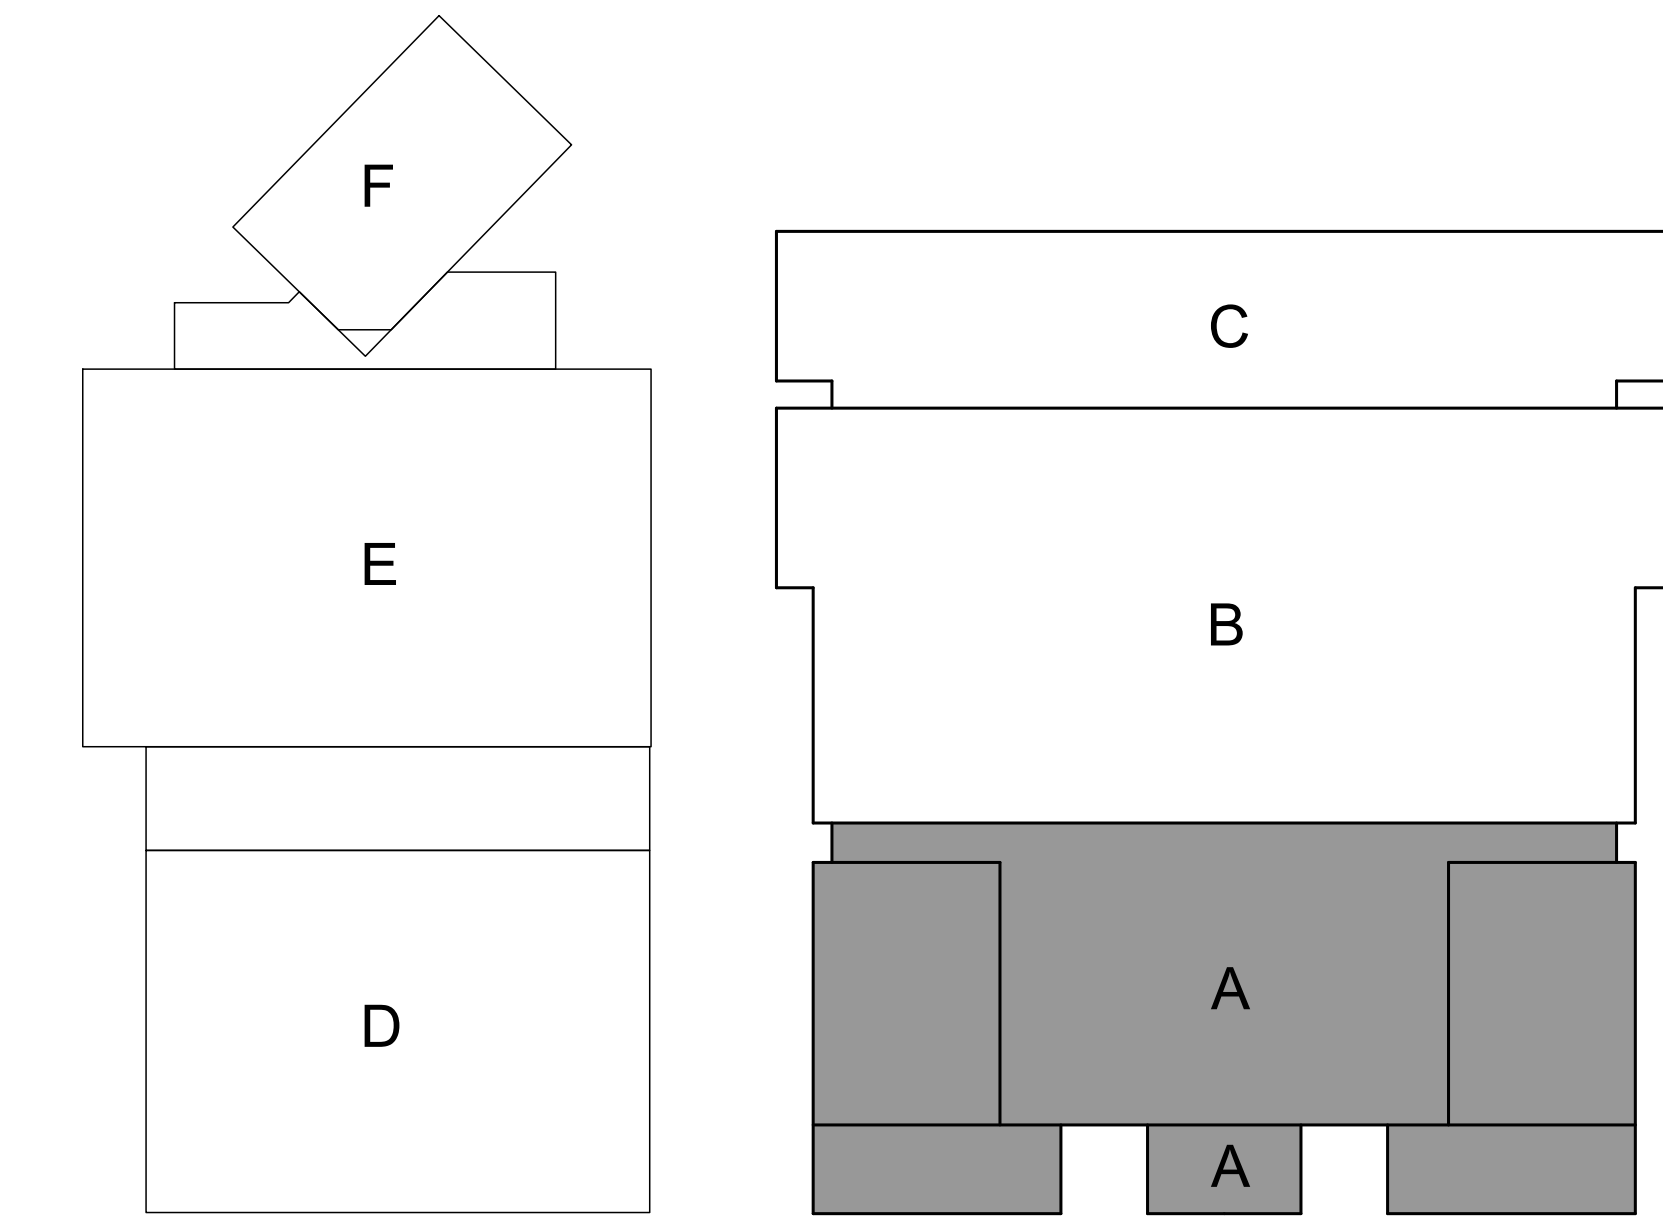

IFEDI
PABELLÓN "A" - P. BAJA

LEYENDA	
	EXTINTOR PORTATIL
	EXTINTOR DE CO2
	BOCA DE INCENDIOS EQUIPADA 25mm/200m
	DETECTOR DE FLUJO 2 1/2"
	VALVULA DE MARIPOSA 2 1/2"
	TUBERIA BIES
	HIDRANTES BOMBEROS
	MINICUADROS ELÉCTRICOS EN SUELO