
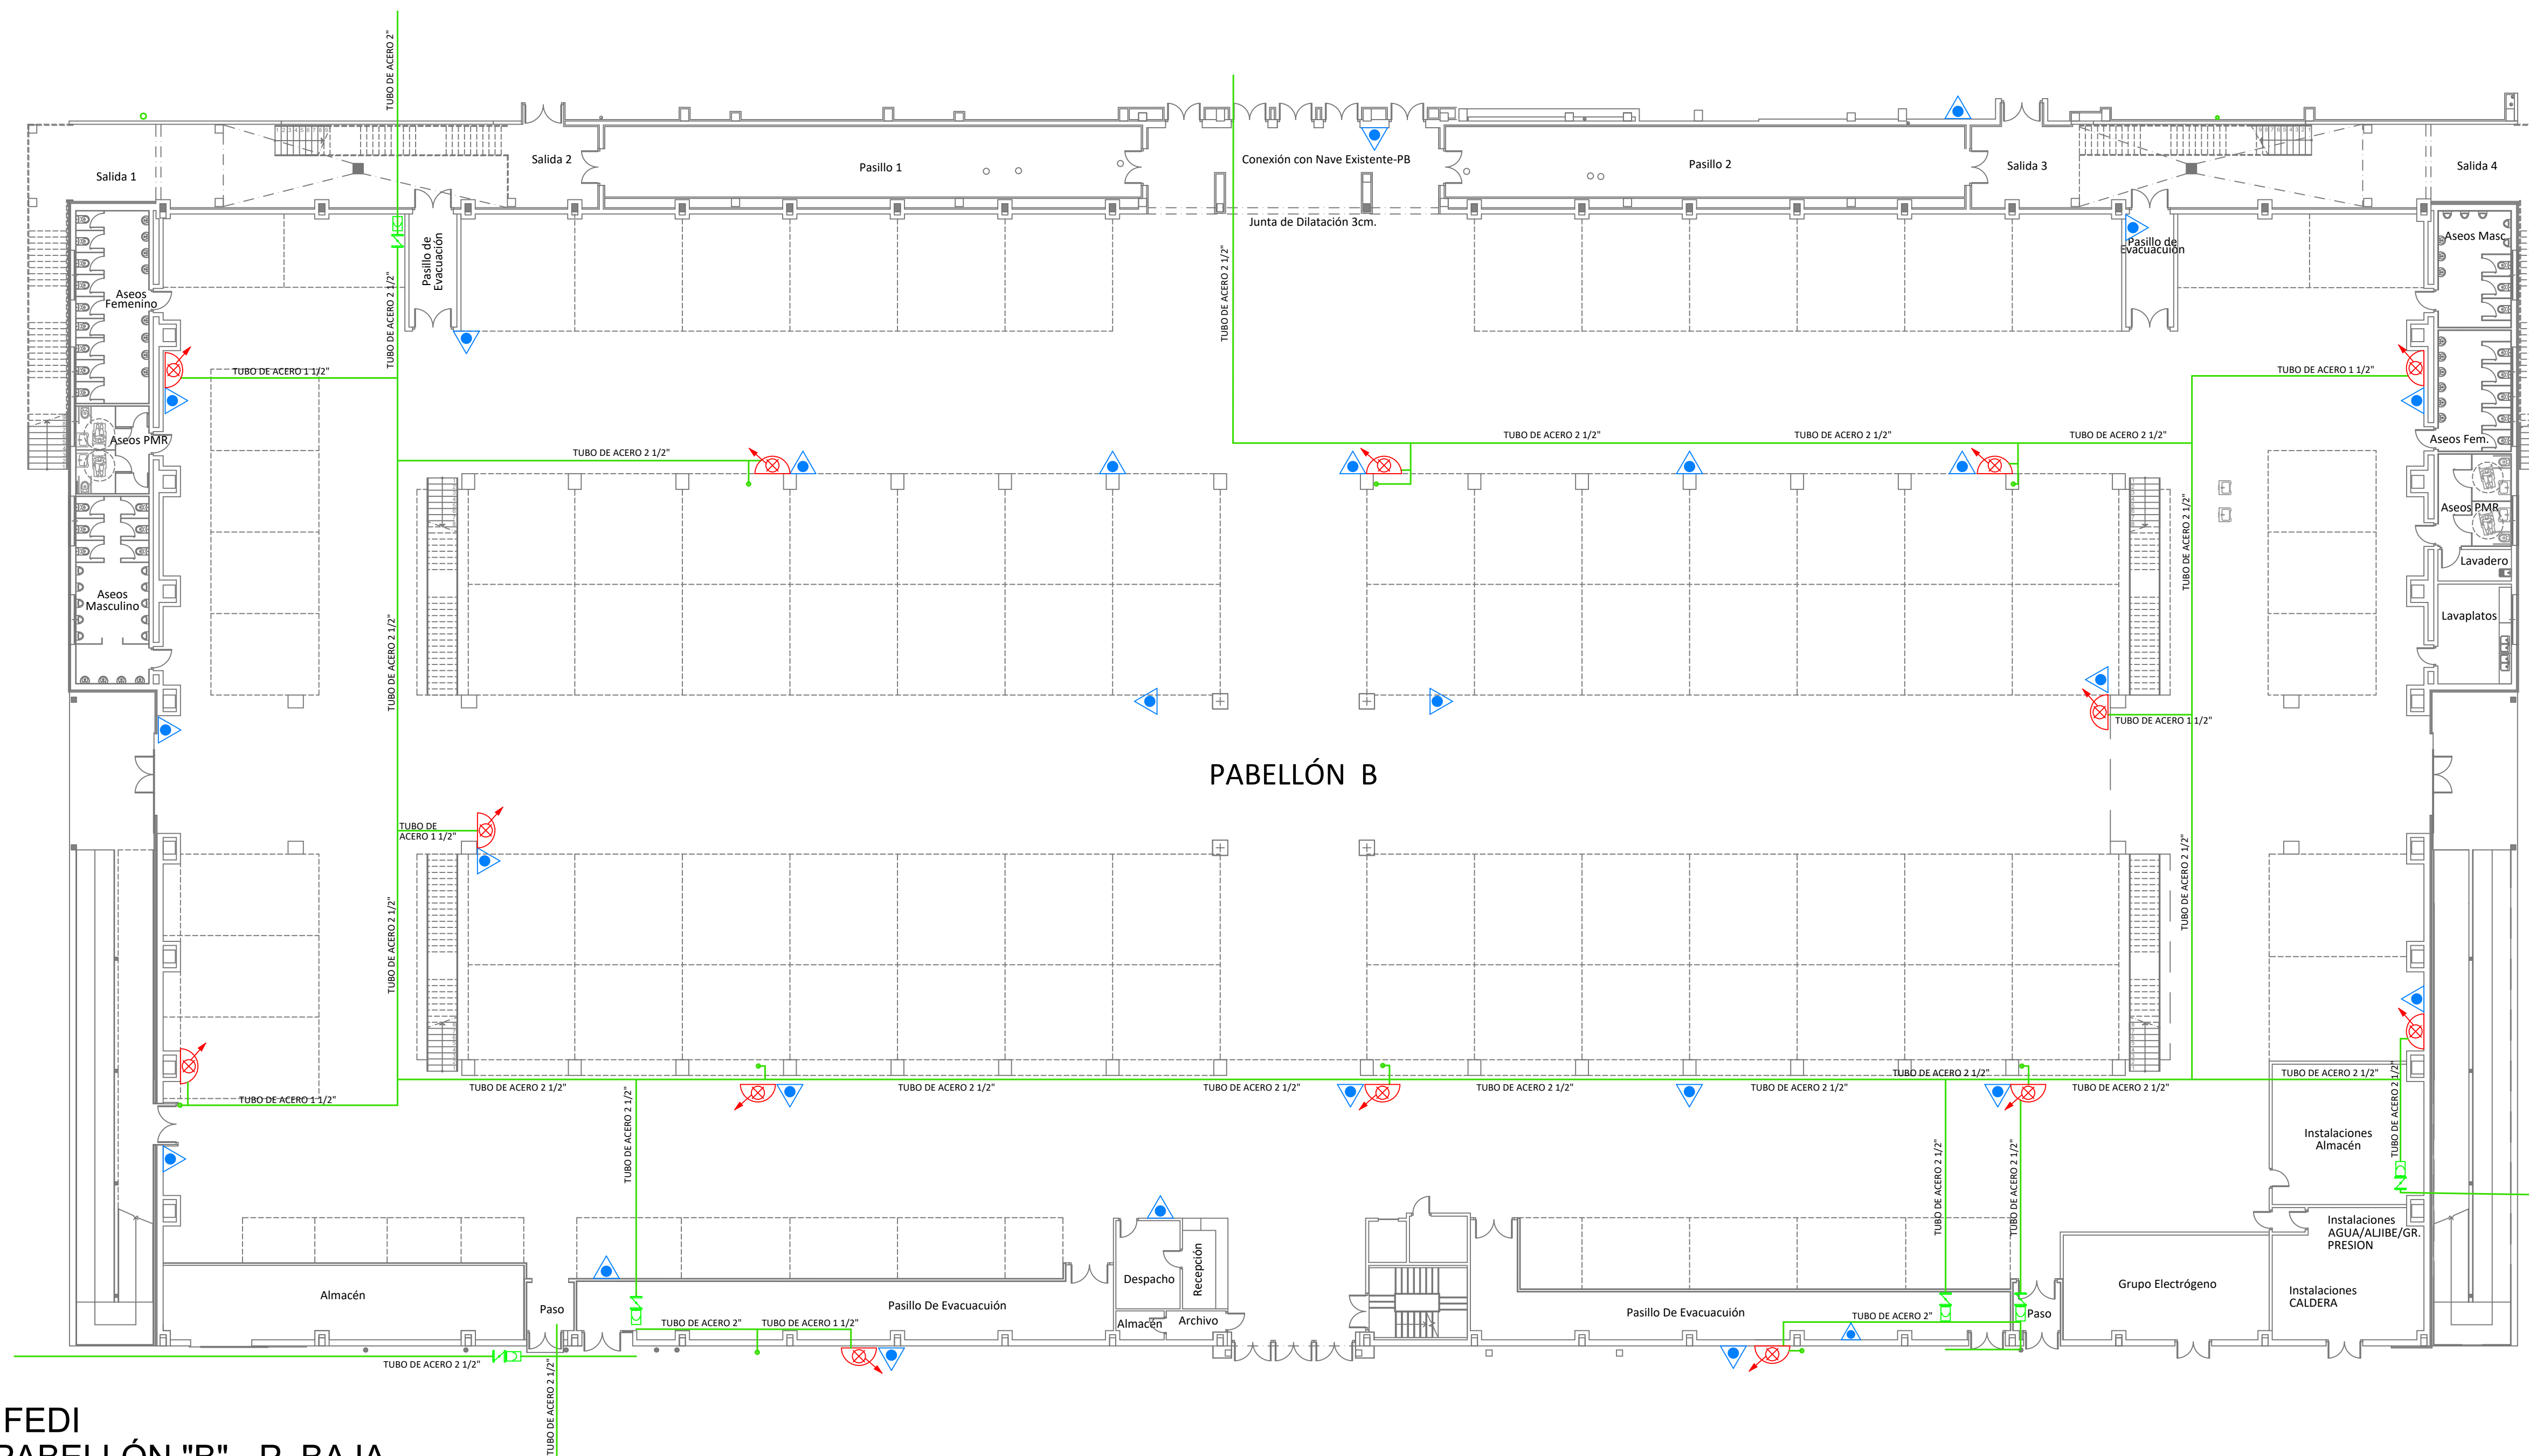


IFEDI
PABELLÓN "B" - P. PRIMERA

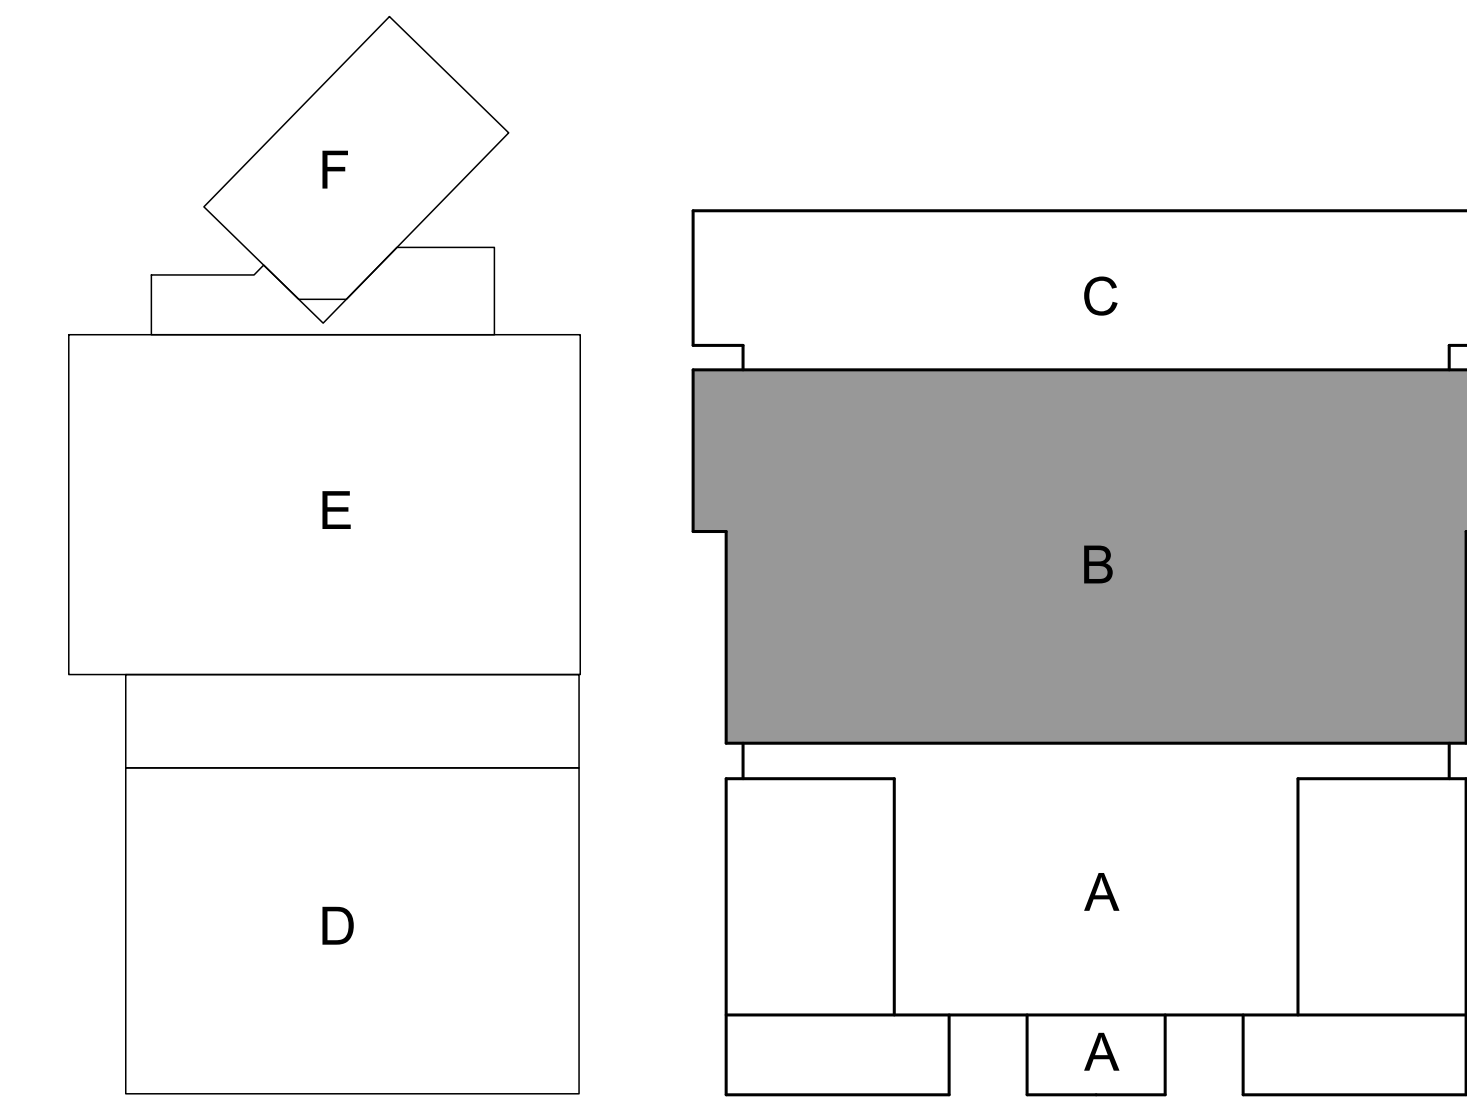

IFEDI
PABELLÓN "B" - P. BAJA

LEYENDA	
	EXTINTOR PORTATIL
	EXTINTOR DE CO2
	BOCA DE INCENDIOS EQUIPADA 25mm/20m
	DETECTOR DE FLUJO 2 1/2"
	VALVULA DE MARIPOSA 2 1/2"
	TUBERÍA BIES
	HIDRANTES BOMBEROS